



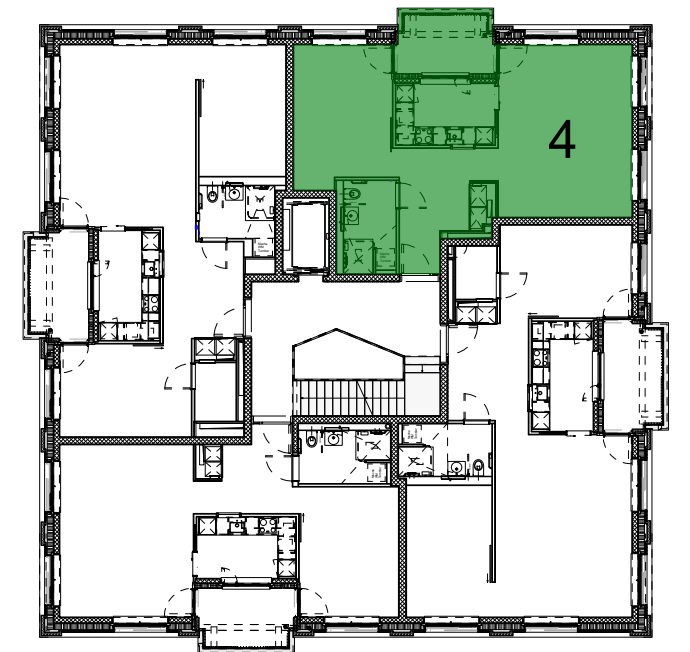

Achtung: Masse sind Rohmasse (-3cm)
Masse können am Bau abweichen

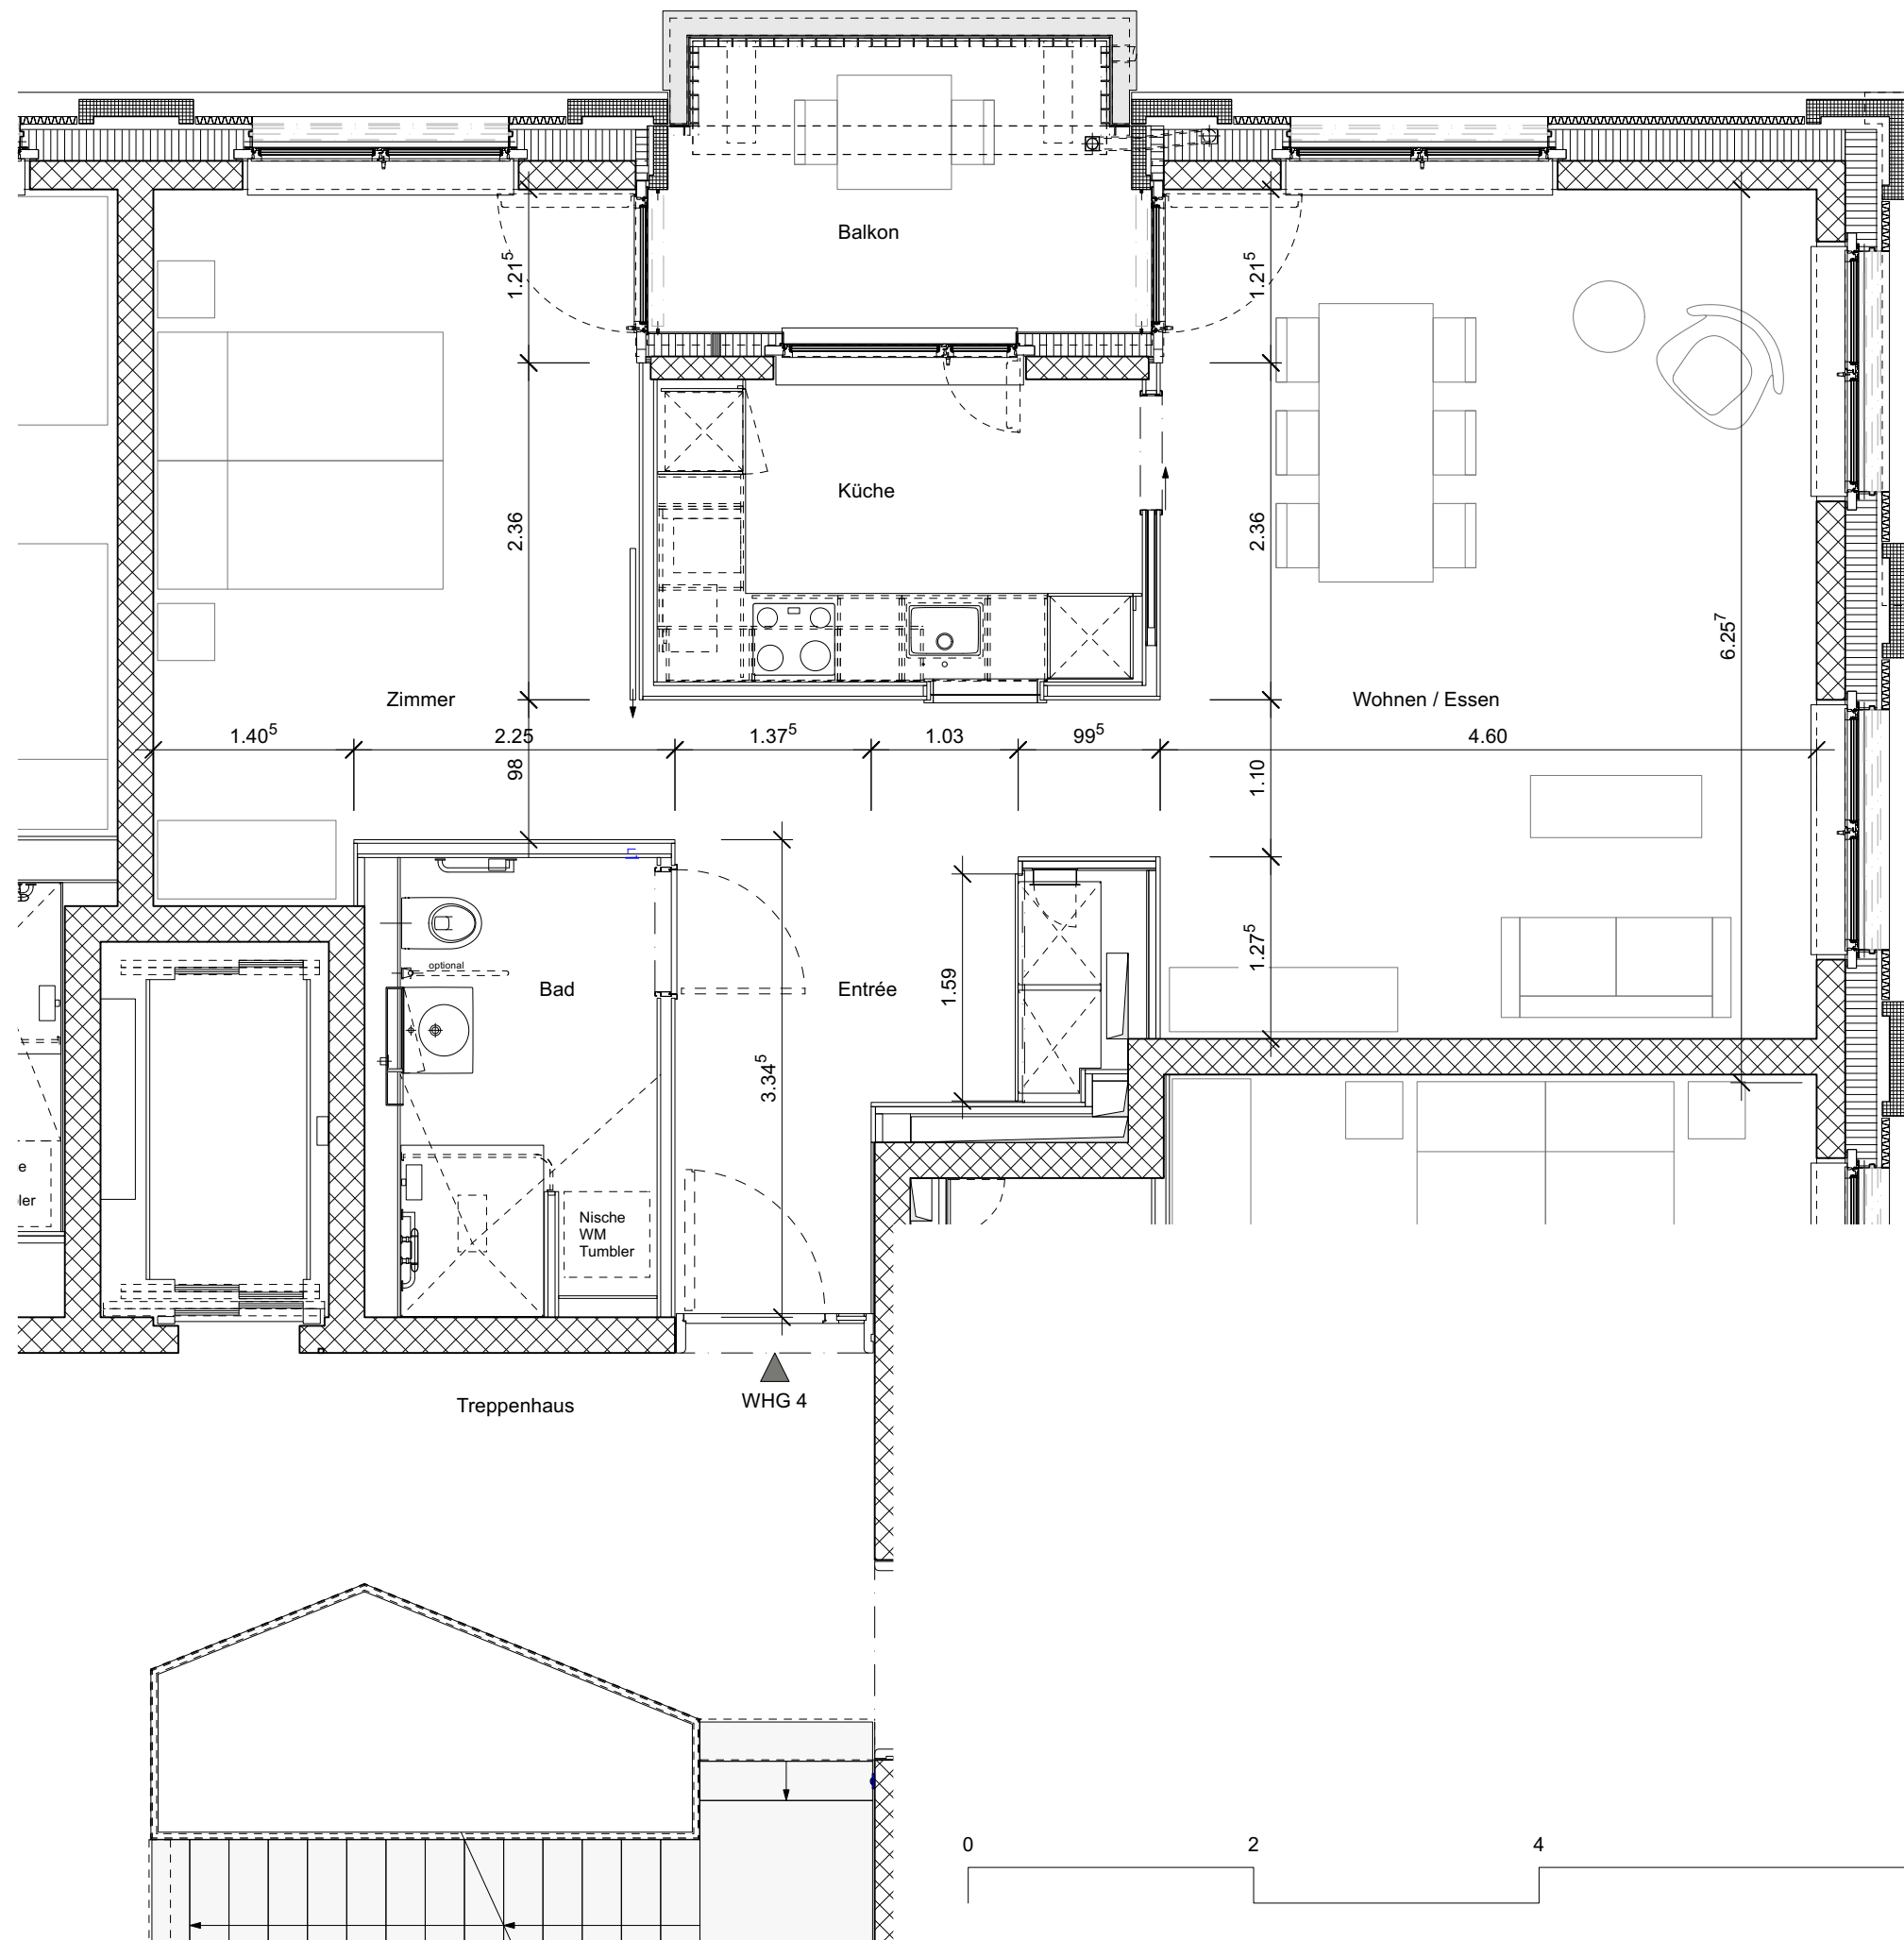

Verein Evangelische Pflegeheime
Betreutes Wohnen im Heiligkreuz St.Gallen
Langgasse 120, 9008 St.Gallen

Neubau Alterswohnungen Heiligkreuz 2. Etappe

Haus Paul_Ausführung

1903_G405.05

Alterswohnungen

1.Obergeschoss-4.Obergeschoss
Wohnung 4

ALLEMANN
BAUER
EIGENMANN ARCHITEKTEN
AG

Massstab: 1:50 Grösse: A3 Dat: 15.8.22
+/- 0.00 = 665.50 Gez: nei Rev: -

Zweierstrasse 100
8003 Zürich
+41 43 317 13 00
www.abearchitekten.ch